


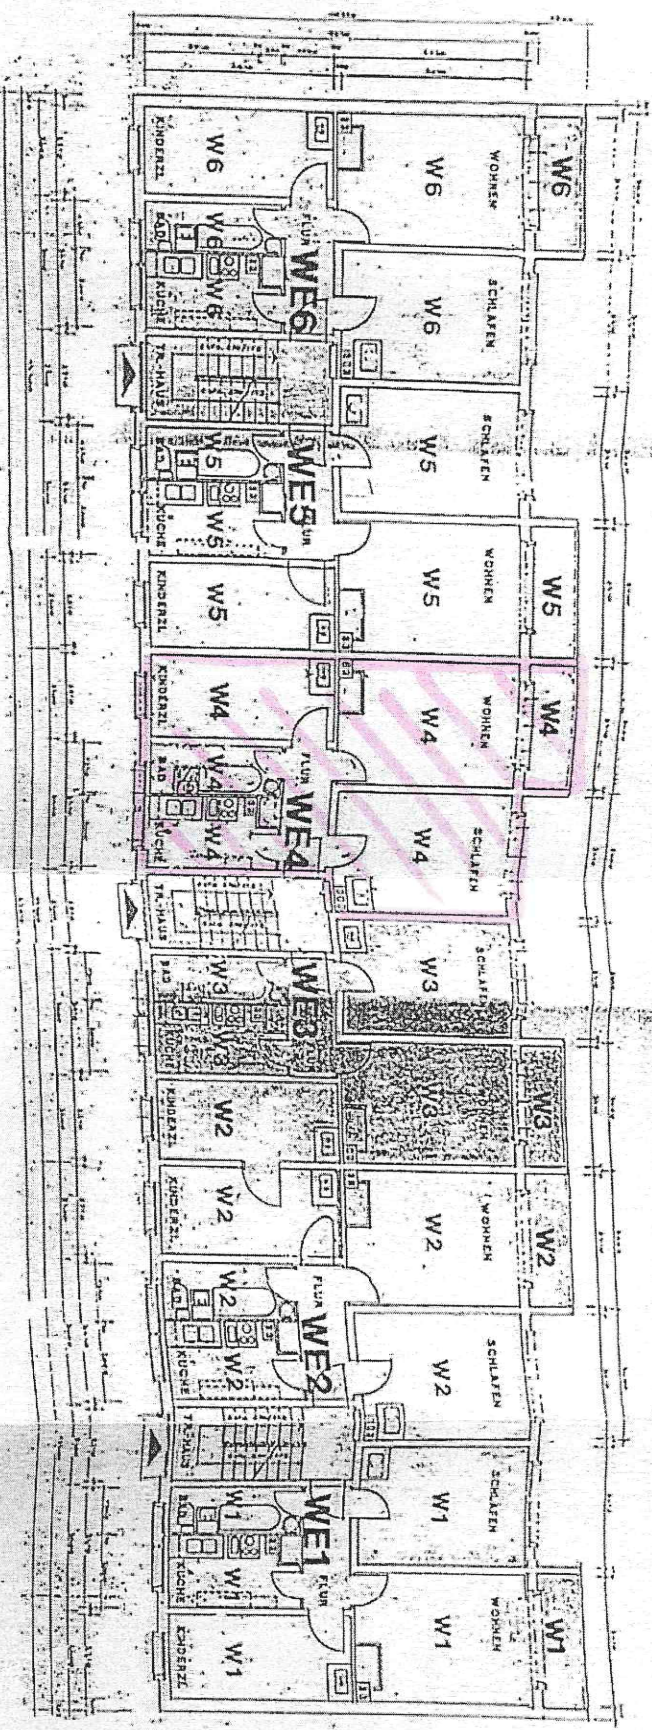

SCHAFFUNG VON TEILEIGENTUM IM VORHANDENEN GEBÄUDE

12 WE 0-4241 STEIGRA KUPFER-WEIN-STR. 16/17/18

AGBARGENOSSENSCHAFT STEIGRA

GRUNDRISS: ERDGESCHOSS


Maßstab: 1 : 150



Ing. Dr. Thiele
Kulturjahr 08/92

5/42
Kreisverwaltung
Quantum
Dezernat IV
Bau- und
20.10.92

Eigentümer
Steigra 08/92

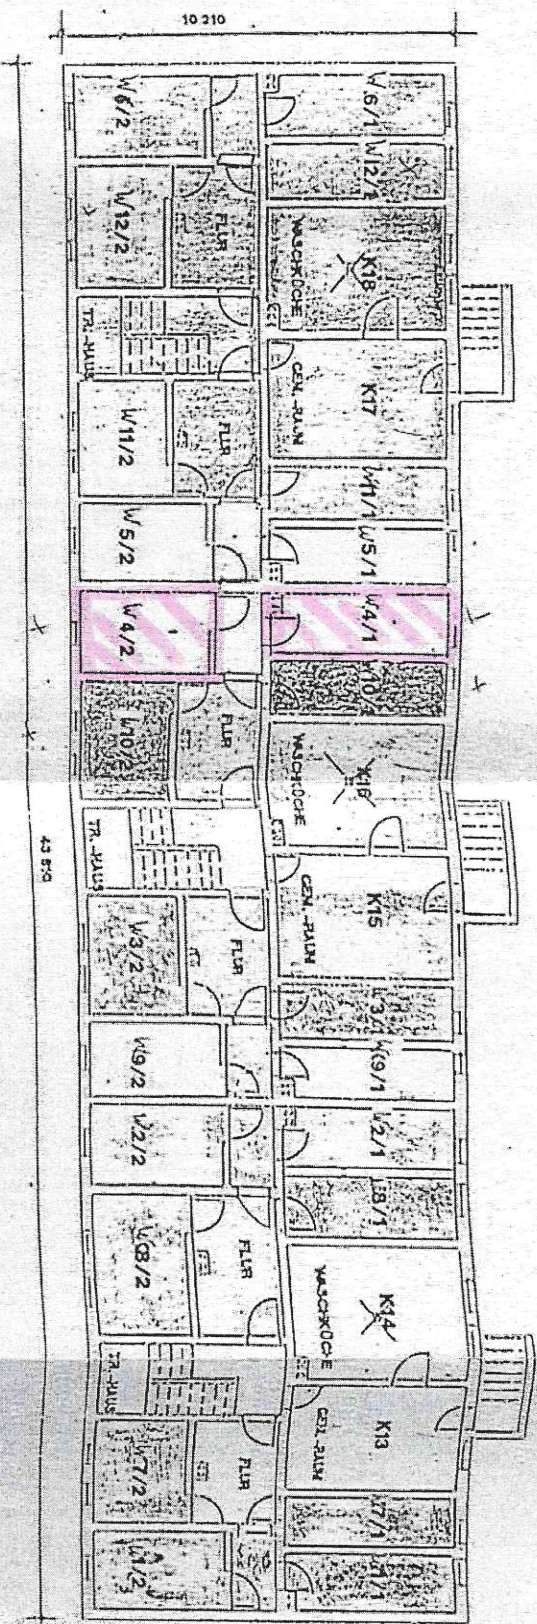

SCHAFFUNG VON TEILEIGENTUM IM VORHANDENEN GEBÄUDE

12 WE O-4241 STEIGRA KUPFER-WEIN-STR. 16/17/18

AGRARGENOSSENSCHAFT STEIGRA

GRUNDRISS : KELLERGESSCHOSS




Maßstab: 1 : 150



KÄRNTEN 08/92

Kreisverwaltung
Querturt
Dezernat IV
Baumtungsamt
S/14
26.10.14

14/14
STEIGRA 08/92

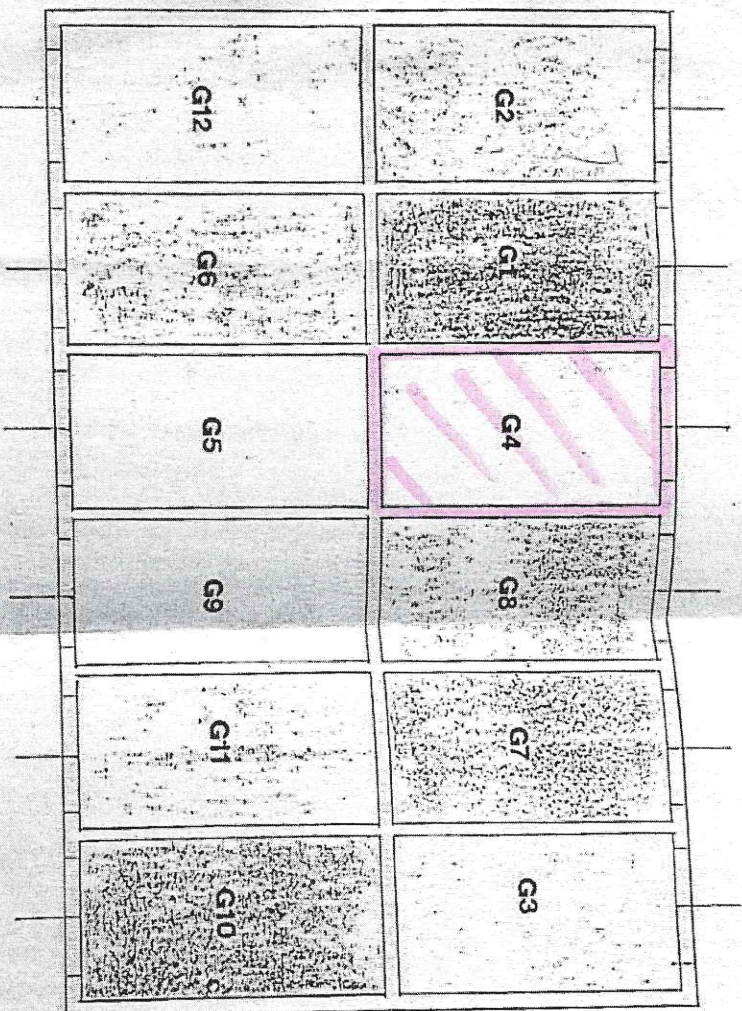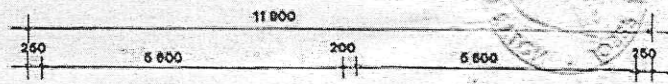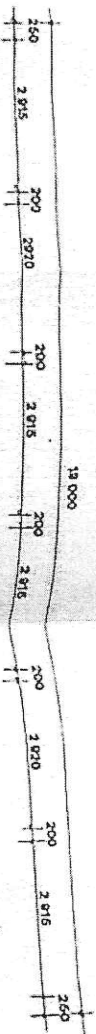


SCHAFFUNG VON TEILEIGENTUM IM VORHANDENEN GEBÄUDE

12 WE 0-4241 STEIGRA KUPFER-WEIN-STR. 16/17/18

AGRARGENOSSENSCHAFT STEIGRA

Grundriß: Garagenkomplex

Maßstab: 1 : 100

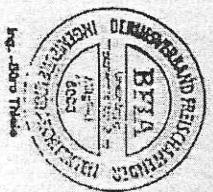

Kreisverwaltung
Quertfurt
Bezirk IV
Baurechtsamt
5/42
20.02.52

Städtebau
Städtebau
Städtebau