


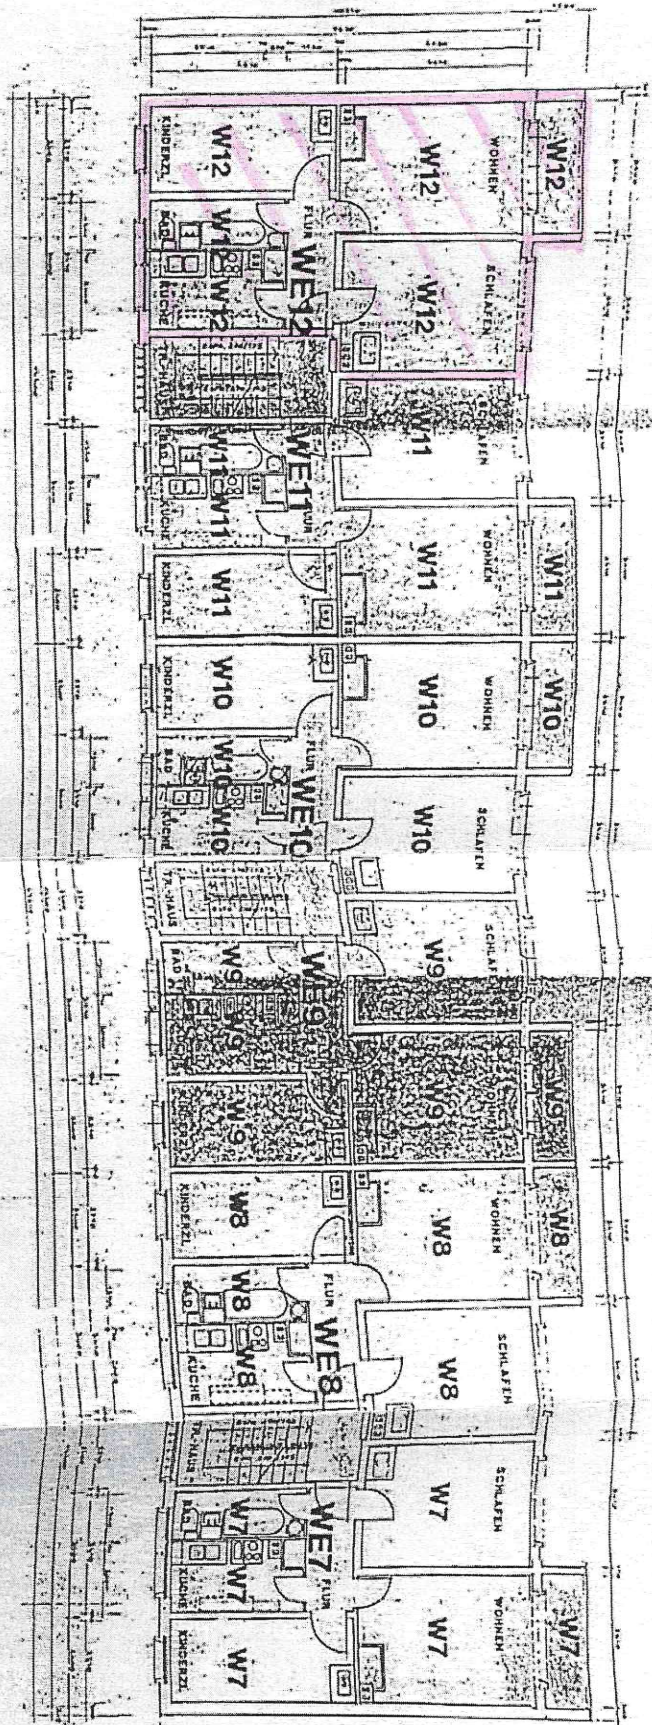

SCHAFFUNG VON TEILEIGENTUM IM VORHANDENEN GEBÄUDE

12 WE 0-4241 STEIGRA KUPFER-WEIN-STR. 16/17/18

AGRARGENOSSENSCHAFT STEIGRA

Grundriß: Obergeschoß




Maßstab: 1 : 150



Ing.-Büro Thiele
Kaufmännisch 08/92

5/92
Kreisverwaltung
Oberflur
Dezernat IV
Baurechtsabteilung
20.02.92

Eintragung
Steigra 08/92

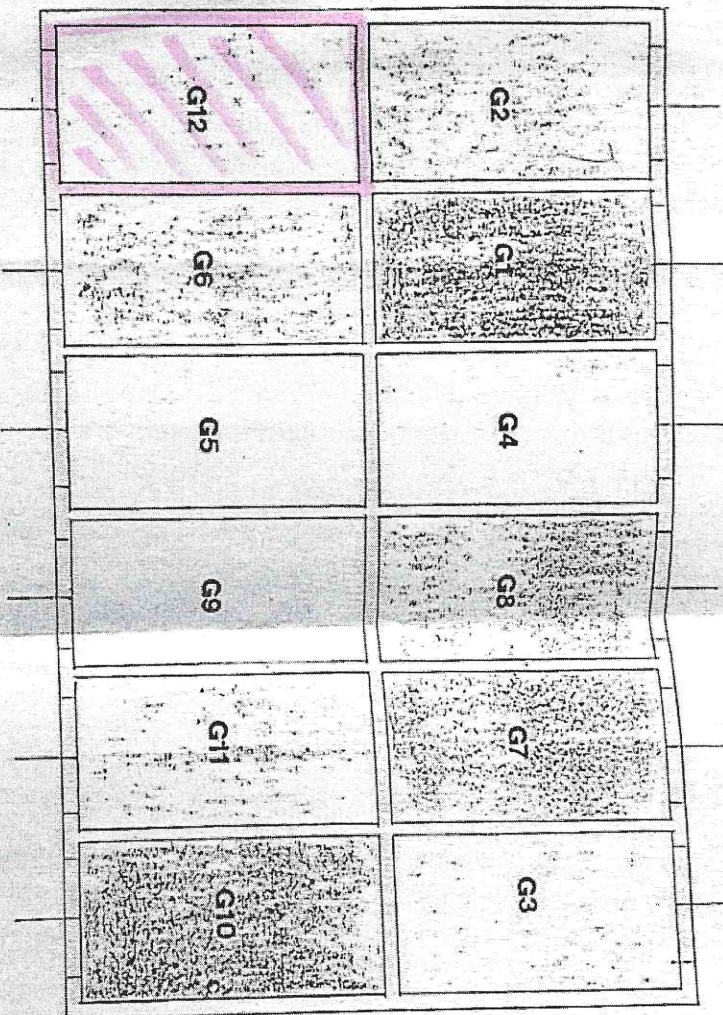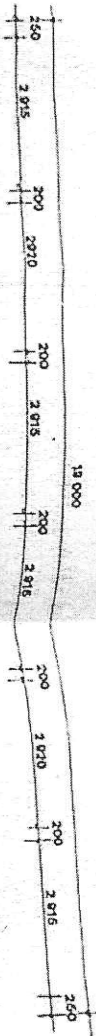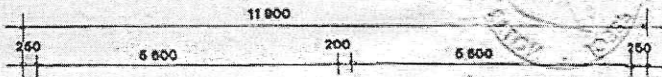

Grundriß: Garagenkomplex

AGRARGENOSSENSCHAFT STEIGRA

12 WE 0-4241 STEIGRA KUPFER-WEIN-STR. 16/17/18

SCHAFFUNG VON TEILEIGENTUM IM VORHANDENEN GEBÄUDE

Maßstab: 1 : 100

Kreisverwaltung
Querturt
Bezernat IV
Baueidungsgesamt
20.05.32