


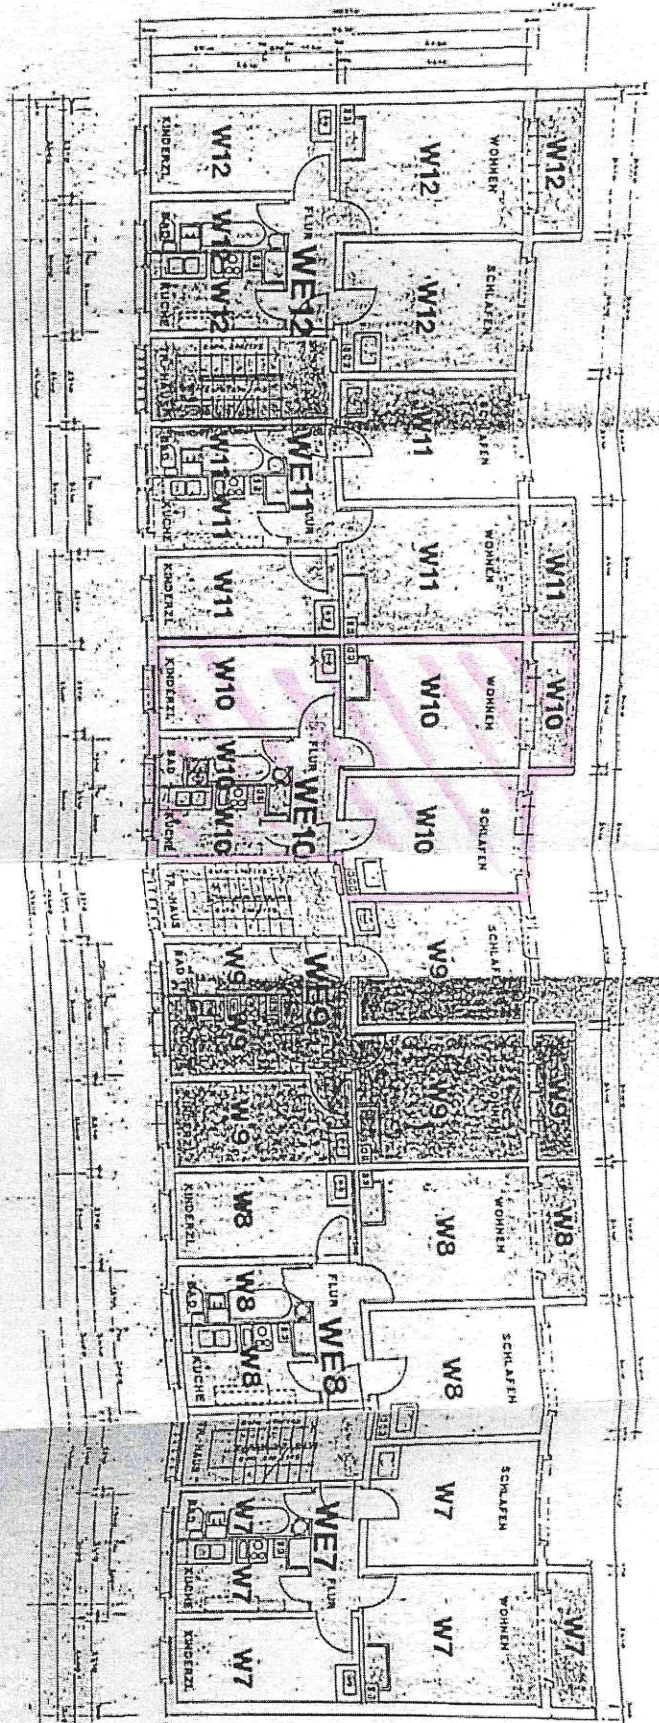

SCHAFFUNG VON TEILEIGENTUM IM VORHANDENEN GEBÄUDE

12 WE 0-4241 STEIGRA KUPFER-WEIN-STR. 16/17/18

AGRARGENOSSENSCHAFT STEIGRA

Grundriß: Obergeschoß

Maßstab: 1 : 150







Hg.-Bsp. Tabelle  
Kaufdatum 08/92

5/12  
Kreisverwaltung  
Querturt  
Dezernat IV  
Baurechtsamt  
22.02.92

Eigentümer  
Stichtag 08/92



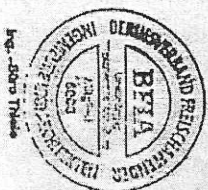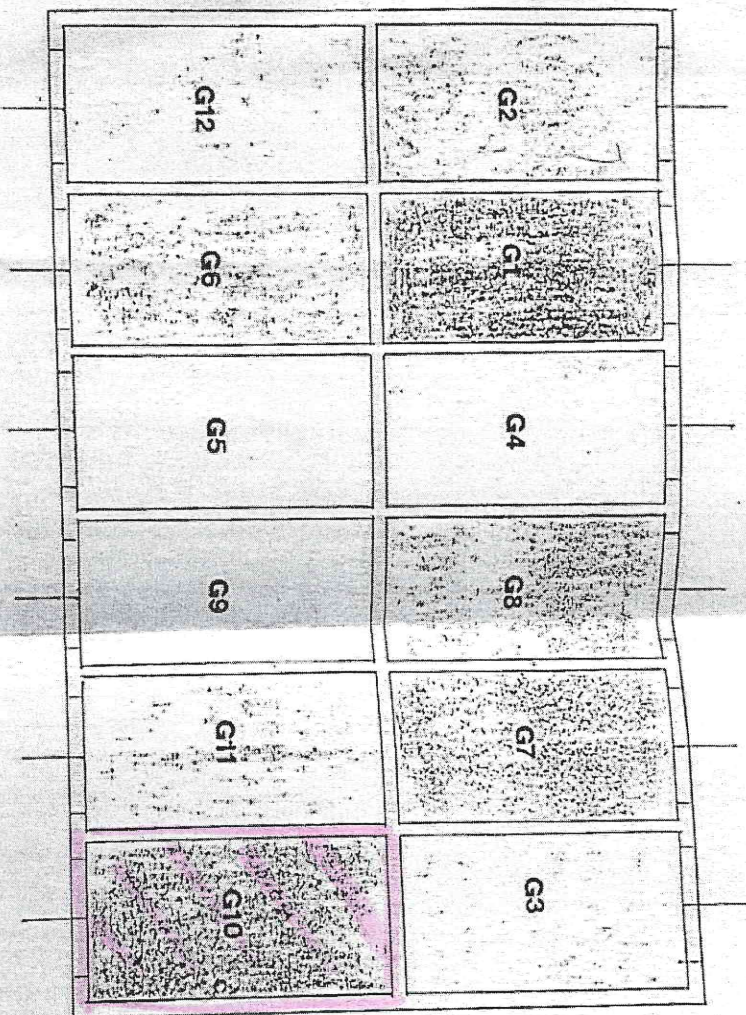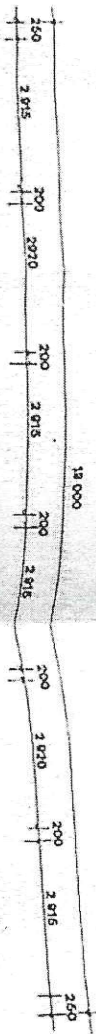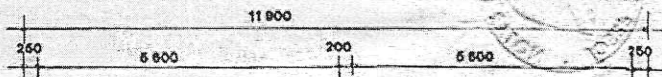

# Grundriß: Garagenkomplex

SCHAFFUNG VON TEILEIGENTUM IM VORHANDENEN GEBÄUDE  
 12 WE 0-4241 STEIGRA KUPFER-WEIN-STR. 16/17/18  
 AGRARGENOSSENSCHAFT STEIGRA

Maßstab: 1 : 100

Kreisverwaltung  
 Querfurt  
 Dezernat IV  
 Baurechtsamt  
 20.10.2012

Steigra 09/82